

ΕΦΗΜΕΡΙΣ ΤΗΣ ΚΥΒΕΡΝΗΣΕΩΣ
ΤΗΣ ΕΛΛΗΝΙΚΗΣ ΔΗΜΟΚΡΑΤΙΑΣ

ΑΘΗΝΑ 25 ΑΥΓΟΥΣΤΟΥ 1992	ΤΕΥΧΟΣ ΤΕΤΑΡΤΟ	ΑΡΙΘΜΟΣ ΦΥΛΛΟΥ 879

ΠΕΡΙΕΧΟΜΕΝΑ

ΑΠΑΛΛΟΤΡΙΩΣΕΙΣ

ΑΠΟΦΑΣΕΙΣ

ΠΟΛΕΟΔΟΜΙΑ

ΑΠΟΦΑΣΕΙΣ

ΑΝΑΔΑΣΩΣΕΙΣ

ΑΠΟΦΑΣΕΙΣ

Αριθ. 1898 (1)

Κήρυξη αναδασωτέας έκτασης έξ (6) στρεμμάτων στη θέση «Κουβέλια» της Κοινότητος Καλλιθέας του Νομού Ηλείας.

Ο ΝΟΜΑΡΧΗΣ ΗΛΕΙΑΣ

Έχοντας υπόψη:

1. Τις διατάξεις του Ν. 3200/55 περί διοικητικής αποκέντρωσης, όπως τροποποιήθηκε και συμπληρώθηκε μεταγενέστερα με το Ν.Δ. 532/70 και την 5551/1985 απόφαση του Νομάρχη Ηλείας «Περί παροχής εξουσιοδοτήσεως στους πρ/νους των Υπηρεσιών υπογράφειν εντολή Νομ. αποφάσεις κ.λπ.».

2. Τις διατάξεις του άρθρου 117 παρ. 3 του Συντάγματος της Χώρας.

3. Τις διατάξεις του Ν. 998/79 «Περί Προστασίας των δασών κ.λπ.» και ειδικότερα:

α) του άρθρου 41 παρ. 1, β) του άρθρου 38 παρ. 1.

4. Τις διαταγές του Υπουργείου Γεωργίας α) 160417/1180/ 8.7.1980, β) 182447/3045/24.9.1980, γ) 41823/24.2.83.

5. Την 2985/20.7.92 πρόταση του Δασαρχείου Ολυμπίας για κήρυξη της δασεκτάσεως, που αναφέρεται στο θέμα, ως αναδασωτέας διότι η δασική βλάστηση που την κάλυπτε, καταστράφηκε με πυρκαγιά την 9.7.1992 και επιβάλλεται η εκ νέου δάσωσή της, αποφασίζουμε:

Κηρύσσουμε αναδασωτέα με σκοπό την επαναδημιουργία, με φυσική αναγέννηση, της δασικής βλάστησης που καταστράφηκε με πυρκαγιά την 9.7.1992 τη δημόσια δασική έκταση, εμβαδού έξ (6) στρεμμάτων που βρίσκεται στη θέση Κουβέλια» περιφέρειας της Κοινότητας Καλλιθέας.

Προσδιορίζεται από τα στοιχεία (Α, Β, Γ, Δ, Ε, Ζ, Α) και έχει όρια:

Ανατολικά: Με ελαιώνες κατοίκων Καλλιθέας.

Δυτικά: Με ελαιώνες κατοίκων Καλλιθέας και δημόσιο δάσος.

Βόρεια: Με δημόσιο δάσος πεύκης.

Νότια: Με δημόσιο δάσος πεύκης, όπως φαίνεται στο συνημμένο διάγραμμα που αποτελεί αναπόσπαστο μέρος της απόφασης αυτής.


Η απόφαση αυτή να δημοσιευθεί στην Εφημερίδα της Κυβερνήσεως.

Πύργος, 23 Ιουλίου 1992


Με εντολή Νομάρχη
Ο Διευθυντής
ΓΕΡΑΣΙΜΟΣ ΚΟΥΤΑΒΑΣ

ΝΟΜΑΡΧΙΑ ΗΛΕΙΑΣ
ΔΑΣΑΡΧΕΙΟ ΟΛΥΜΠΙΑΣ

ΑΠΟΣΠΑΣΜΑ ΧΑΡΤΗ
ΠΕΡΙΟΧΗΣ ΚΟΙΝΟΤΗΤΟΣ ΚΑΛΛΙΘΕΑΣ
κλίμακα 1:5.000

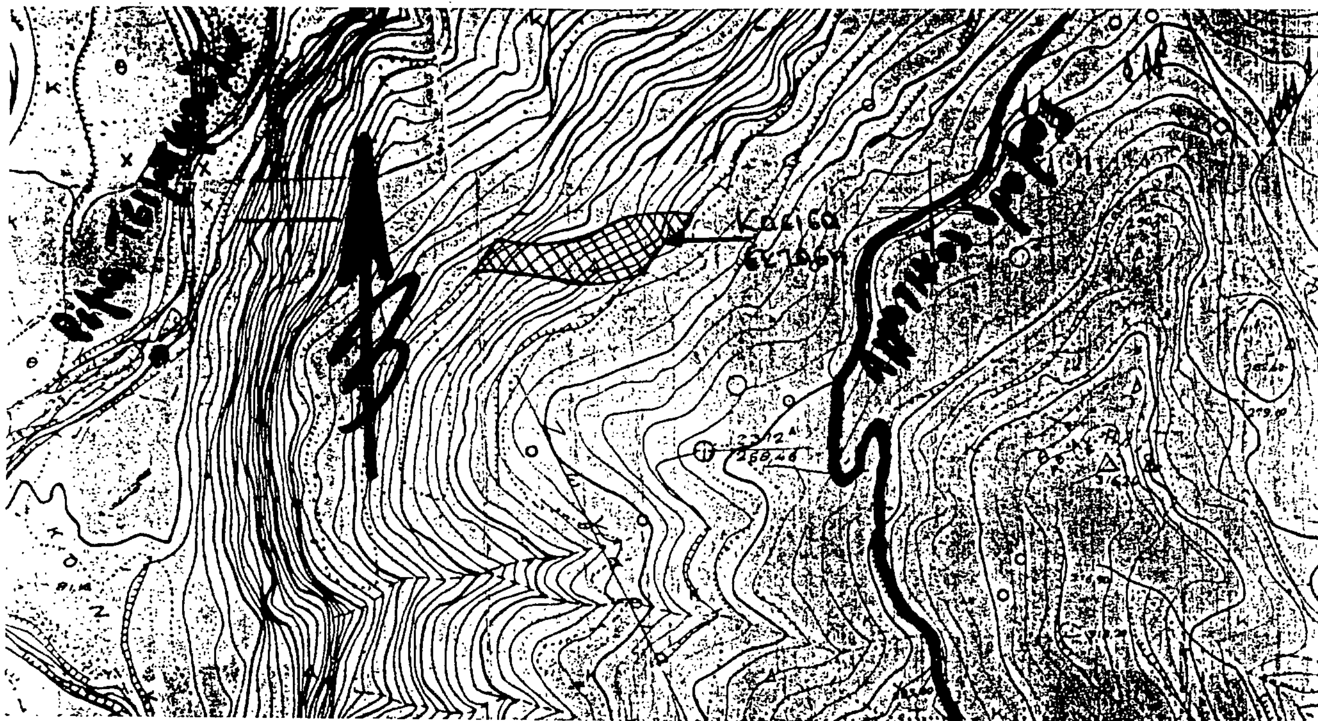

ΣΧΕΔΙΑΓΡΑΜΜΑ ΚΑΕΙΣΗΣ ΕΚΤΑΣΗΣ ΣΤΗΝ ΘΕΣΗ "ΚΟΥΒΕΛΙΑ" ΠΕΡΙΦΕΡΕΙΑΣ ΚΟΙΝΟΤΗΤΟΣ ΚΑΛΛΙΘΕΑΣ
Κλίμακα 1:5000

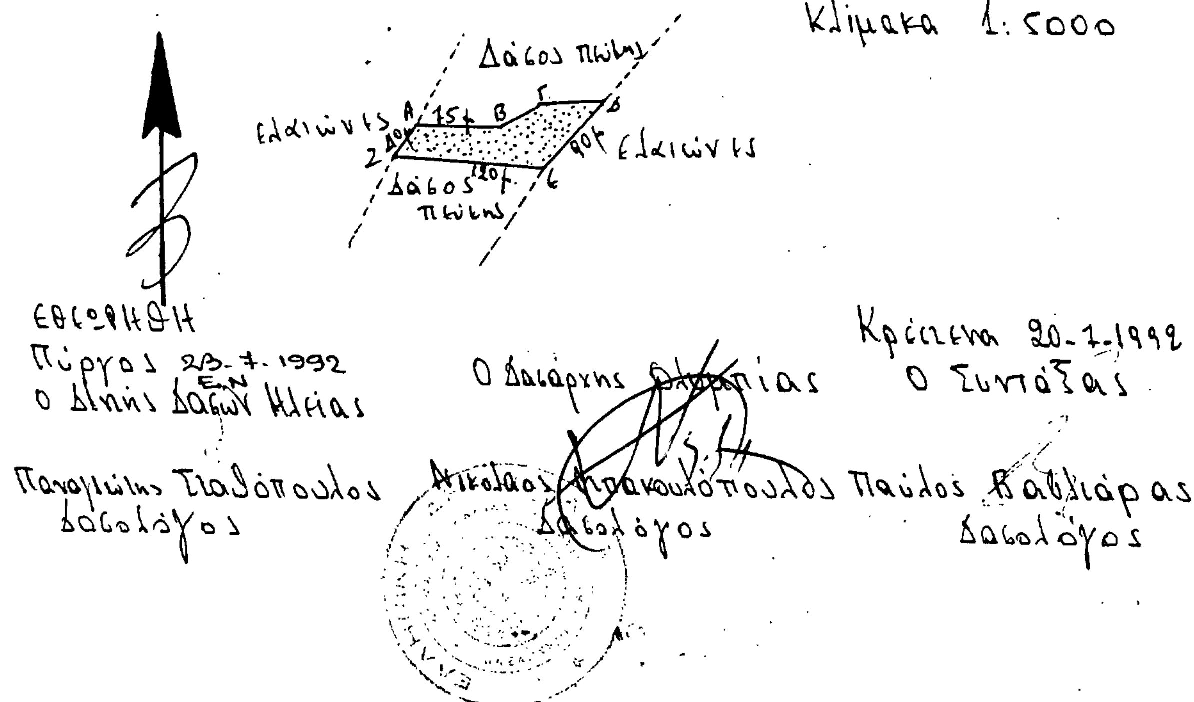

ΕΘΕΩΡΗΘΗ
Πύργος 23-7-1992
Ο Δ/ντής Δασών Ηλείας

Παναγιώτης Τσαδόπουλος
Δασολόγος

Ο Δασάρχης Ολυμπίας

Νικόλαος Αρακουλόπουλος
Δασολόγος

Κρέστενα 20-7-1992
Ο Συντάξας

Παύλος Βαβλιάρας
Δασολόγος

Ανήκει στην αριθ. 1898/92 απόφαση Νο Ηλείας

Αριθ. 1901 (2)

Κήρυξη αναδασωτέας έκτασης ενός (1) στρέμματος και πεντακοσίων (500) τετρ. μέτρων στη θέση «Σαμακιά» Κοινότητας Ταξιαρχών του Νομού Ηλείας.

Ο ΝΟΜΑΡΧΗΣ ΗΛΕΙΑΣ

Έχοντας υπόψη:

1. Τις διατάξεις του Ν. 3200/55 περί διοικητικής αποκέντρωσης, όπως τροποποιήθηκε και συμπληρώθηκε μεταγενέστερα με το Ν.Δ. 532/70 και την 5551/1985 απόφαση του Νομάρχη Ηλείας «Περί παροχής εξουσιοδοτήσεως στους πρ/νους των Υπηρεσιών υπογράφειν εντολή Νομ. αποφάσεις κ.λπ.».

2. Τις διατάξεις του άρθρου 117 παρ. 3 του Συντάγματος της Χώρας.

3. Τις διατάξεις του Ν. 998/79 «Περί Προστασίας των δασών κ.λπ.» και ειδικότερα:

α) του άρθρου 41 παρ. 1, β) του άρθρου 38 παρ. 1.

4. Τις διαταγές του Υπουργείου Γεωργίας α) 160417/1180/8.7.1980, β) 182447/3045/24.9.1980, γ) 1823/24.2.83.

5. Την 2948/17.7.92 πρόταση του Δασαρχείου Ολυμπίας για κήρυξη της δασεκτάσεως, που αναφέρεται στο θέμα, ως αναδασωτέας διότι η δασική βλάστηση που την κάλυπτε, καταστράφηκε με εχχέρσωση το μήνα Ιανουάριο 1991 από το Δημήτριο Κατσαμπούλα κάτοικο Ταξιαρχών και επιβάλλεται η εκ νέου δάσωσή της, αποφασίζουμε:

Κηρύσσουμε αναδασωτέα με σκοπό την επαναδημιουργία, με φυσική αναγέννηση, της δασικής βλάστησης που καταστράφηκε με εχχέρσωση το μήνα Ιανουάριο 1991 από το Δημήτριο Κατσαμπούλα κάτοικο Ταξιαρχών τη δημόσια δασική έκταση, εμβαδού ενός (1) στρέμ. και πεντακοσίων (500) τετρ. μέτρων που βρίσκεται στη θέση «Σαμακιά» περιφέρειας της Κοινότητας Ταξιαρχών.

Προσδιορίζεται από τα στοιχεία (Α, Β, Γ, Δ, Ε, Ζ, Η, Α) και έχει όρια:

Ανατολικά: Με αγροτικό δρόμο.

Δυτικά: Με δημόσιο δάσος πεύκης.

Βόρεια: Με ελαιώνα Δημητρίου Κατσαμπούλα.

Νότια: Με δημόσιο δάσος πεύκης, όπως φαίνεται στο συνημμένο διάγραμμα που αποτελεί αναπόσπαστο μέρος της απόφασης αυτής.

Η απόφαση αυτή να δημοσιευθεί στην Εφημερίδα της Κυβερνήσεως.

Πύργος, 31 Ιουλίου 1992

Με εντολή Νομάρχη
Ο Διευθυντής
ΓΕΡΑΣΙΜΟΣ ΚΟΥΤΑΒΑΣ

ΝΟΜΑΡΧΙΑ ΗΛΕΙΑΣ
ΔΑΣΑΡΧΕΙΟ ΟΛΥΜΠΙΑΣ

ΑΠΟΣΠΑΣΜΑ ΧΑΡΤΗ
ΠΕΡΙΟΧΗΣ ΚΟΙΝΟΤΗΤΟΣ ΤΑΞΙΑΡΧΩΝ
Κλίμακα 1:5000

ΣΧΕΔΙΑΓΡΑΜΜΑ ΕΚΧΕΡΣΩΘΕΙΣΗΣ ΕΚΤΑΣΗΣ ΣΤΗΝ ΘΕΣΗ
"ΣΑΜΑΚΙΑ" ΠΕΡΙΦΕΡΕΙΑΣ ΤΑΞΙΑΡΧΩΝ
Κλίμακα 1:1000

Ελαιώνας Δημητ. Κατσαμπούλα
Δημόσιο δάσος Χαλ. πεύκης
Δημόσιο δάσος Χαλ. πεύκης
Δρόμος Σαμακιάς

Κρέστενα 14-4-92
ο Συντάξας
Παύλος Βασιλάκος
Δασολόγος

Ο Δασάρχης Ολυμπίας
Παύλος Βασιλάκος
Δασολόγος

Ανήκει στην απόφ. αριθ. 1901/92
ΕΓΚΡΙΘΗΚΕ
Πύργος 23-7-1992
Ο Δ/ντής Δασών Ηλείας
Παναγ. Σταθόπουλος
Δασολόγος

Αριθ. 2018 (3)

Κήρυξη ως αναδασωτέας καείσης δημόσιας δασικής έκτασης 10,350 στρεμμάτων στη θέση «Κλάψα» περιφερείας συνοικισμού Ξηροτόπου του Δήμου Σερρών Επαρχίας Σερρών Νομού Σερρών.

Ο ΝΟΜΑΡΧΗΣ ΣΕΡΡΩΝ

Έχοντας υπόψη:

1. Τις διατάξεις του άρθρου 117 παρ. 3 του Συντάγματος της Χώρας.

2. Τις διατάξεις του Ν. 3200/55 «περί διοικητικής αποκέντρωσης», όπως τροποποιήθηκε και συμπληρώθηκε μεταγενέστερα με το Ν.Δ. 532/70.

3. Τις διατάξεις του Ν. 998/79 «περί προστασίας των δασών και δασικών εκτάσεων γενικώς της Χώρας» και συγχεκριμένα:

α) Του άρθρου 38 παρ. 1 αυτού

β) Του άρθρου 41 παρ. 1 και 3 ομοίως

4. Τις δ/γές του Υπουργείου Γεωργίας:

α) 160417/1180/8.7.1980 και β) 182447 /3047/ 24.9.1980.

5. Τις διατάξεις του άρθρου 12 του Ν. 2040/1992.

6. Την αριθ. 3240/22.7.1992 αναφορά του Δασαρχείου Σερρών με την οποία υποβλήθηκε δελτίο πυρκαϊάς που έγινε την 4.3.1992 στη θέση «Κλάψα» περιφερείας Συνοικισμού Ξηροτόπου του Δήμου Σερρών Επαρχίας Σερρών Νομού Σερρών.

7. Την αριθ. 3266/24.7.1992 αναφορά-πρόταση του Δασαρχείου Σερρών περί κηρύξεως ως αναδασωτέας της καείσης την 4.3.1992 δημόσιας δασικής έκτασης 10,350 στρεμμάτων στη θέση «Κλάψα» περιφερείας Συνοικισμού Ξηροτόπου του Δήμου Σερρών της επαρχίας Σερρών του Νομού Σερρών, αποφασίζουμε:


Κηρύσσουμε αναδασωτέα με σκοπό την προστασία της (μη αλλαγή του προορισμού και του χαρακτήρα της) την καείσα την 4.3.1992 δημόσια δασική έκταση 10,350 στρεμμάτων στη θέση «Κλάψα» περιφερείας Συνοικισμού Ξηροτόπου του Δήμου Σερρών της επαρχίας Σερρών του Νομού Σερρών, όπως προσδιορίζεται από τα γράμματα ΑΒΓΔΕΖΗΘΙΚΛΑ και φαίνεται στο συνημμένο τοπογραφικό διάγραμμα (το οποίο αποτελεί αναπόσπαστο μέρος της απόφασης αυτής) και ορίζεται γύρωθεν με δημόσια δασική έκταση.

Η απόφαση αυτή να δημοσιευθεί στην Εφημερίδα της Κυβερνήσεως.

Σέρρες, 28 Ιουλίου 1992

Ο Νομάρχης
ΑΝΑΣΤΑΣΙΟΣ ΛΙΑΣΚΟΣ

ΤΟΠΟΓΡΑΦΙΚΟ ΔΙΑΓΡΑΜΜΑ
ΑΝΑΔΑΣΩΤΕΑΣ ΔΗΜΟΣΙΑΣ ΔΑΣΙΚΗΣ ΕΚΤΑΣΗΣ
ΜΕ ΣΤΟΙΧΕΙΑ (Α,Β,Γ,Δ,Ε,Ζ,Η,Θ,Ι,Κ,Λ,Α) ΚΑΙ ΕΜΒ. 10.350 τ.μ.
ΠΟΥ ΒΡΙΣΚΕΤΑΙ ΣΤΗΝ ΘΕΣΗ "ΚΛΑΨΑ" ΞΗΡΟΤΟΠΟΥ ΣΕΡΡΩΝ
ΚΑΙ ΚΑΗΚΕ ΤΗΝ 4-3-1992

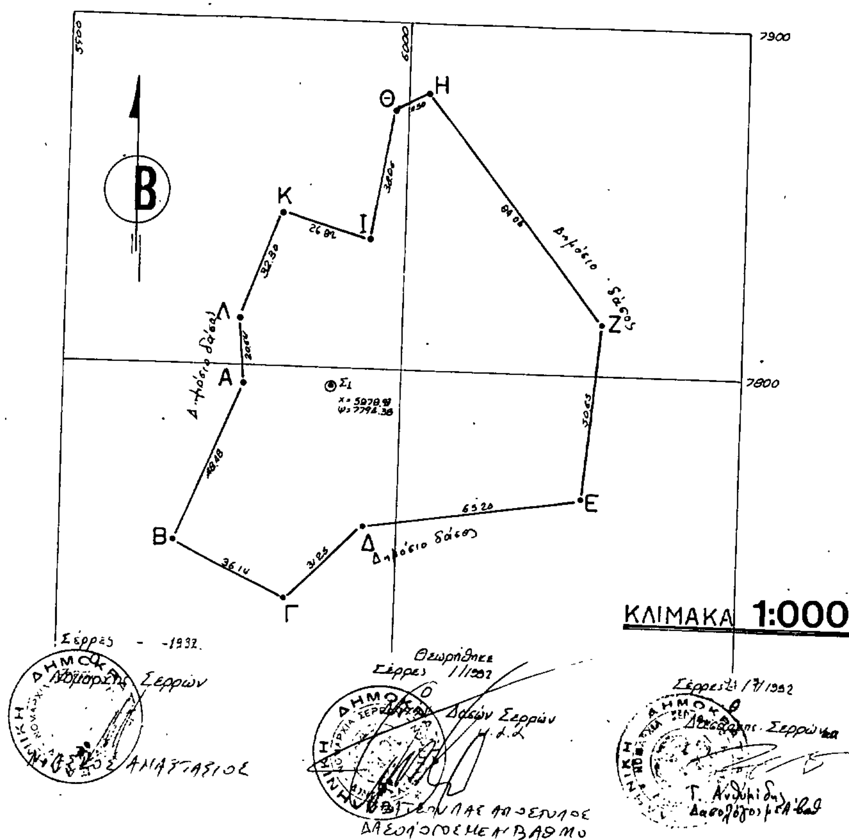


Συντεταγμένες κορυφών
Αναλυτική Εμβαδομέτρηση

	x	ψ
Α	5957.94	7793.52
Β	5933.84	7768.96
Γ	5966.57	7733.62
Δ	5989.57	7754.78
Ε	6054.09	7764.18
Ζ	6059.44	7814.55
Η	6006.70	7870.98
Θ	5996.62	7874.44
Ι	5990.05	7836.95
Κ	5964.24	7844.26
Λ	5952.51	7814.16

Ε = 10.350 τ.μ.

Απόσπασμα χάρτη ευρύτερης περιοχής
1:5000

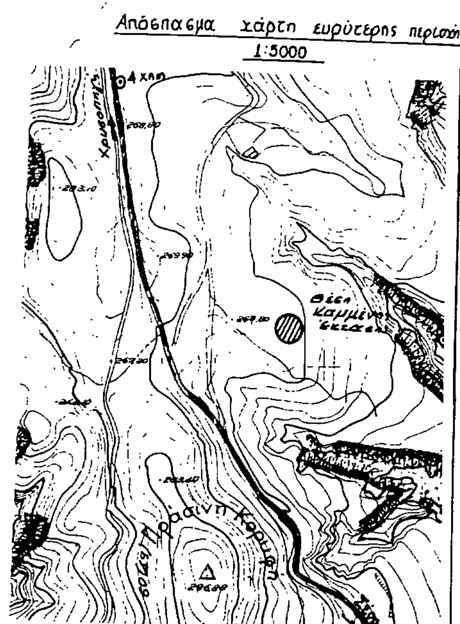

ΠΟΛΕΟΔΟΜΙΑ

ΑΠΟΦΑΣΕΙΣ

Αριθ. 3307 (4)

Τροποποίηση σχεδίου διανομής οικισμού Λιόπρασο Ν. Τρικάλων.

Ο ΝΟΜΑΡΧΗΣ ΤΡΙΚΑΛΩΝ

Έχοντας υπόψη:

1. Τις διατάξεις του Ν. 3200/55 «Περί διοικητικής αποκεντρώσεως» όπως τροποποιήθηκε και συμπληρώθηκε με το Ν.Δ. 532/70 «Περί συμπληρώσεως των διατάξεων περί διοικητικής αποκεντρώσεως».

2. Τις διατάξεις του Α.Ν. 314/68 (ΦΕΚ 47Α/68) «Περί παροχής εις τον Υπουργό Βορείου Ελλάδος και τους Νομάρχας αρμοδιότητος επί θεμάτων, εγκρίσεως σχεδίου πόλεων», όπως τροποποιήθηκε και συμπληρώθηκε με το Ν.Δ. 1018/70 (ΦΕΚ 220Α/71) και αντικαταστάθηκε με το Ν. 1577/85 (άρθρο 34).

3. Το αρ. 183 Π.Δ. (ΦΕΚ 70Α/5.6.88) «Έγκριση τροποποιήσεων σχεδίων πόλεων και καθορισμός όρων και περιορισμών δόμησης από τους Νομάρχες».

4. Το από 2.4.85 Π.Δ. «Περί μεταβίβασης αρμοδιοτήτων στους Νομάρχες για την έγκριση και τροποποίηση ρυμοτομικών σχεδίων, καθώς και όρων και περιορισμών δόμησης αγροτικών οικισμών» (ΦΕΚ 225Δ/14.5.85).

5. Το εγκεκριμμένο σχέδιο διανομής του Οικισμού Λιόπρασο.

6. Τις διατάξεις του από 17.7.23 Π.Δ. «Περί σχεδίων πόλεων».

7. Την αρ. 27/92 απόφαση του Κοινοτικού Συμβουλίου Λιοπράσου.


8. Τη σύμφωνη γνωμοδότηση του Συμβουλίου Χ.Ο.Π. που διατυπώθηκε στο αρ. 121 γνωμ. 4/15.7.92 πρακτικό συνεδρίασής του, αποφασίζουμε:

Εγκρίνεται η τροποποίηση του σχεδίου διανομής του Οικισμού Λιόπρασο με την μετατόπιση των Ρ.Γ μεταξύ των Ο.Τ. 12 και 9, όπως φαίνεται στο συν/νο σχεδ/μα, το οποίο αποτελεί αναπόσπαστο μέρος της παρούσας.

Η απόφαση αυτή με το σχεδιάγραμμα που τη συνοδεύει να δημοσιευθεί στην Εφημερίδα της Κυβερνήσεως.

Τρίκαλα, 21 Ιουλίου 1992

Ο Νομάρχης
ΙΩΑΝΝΗΣ ΣΠΑΡΤΣΗΣ

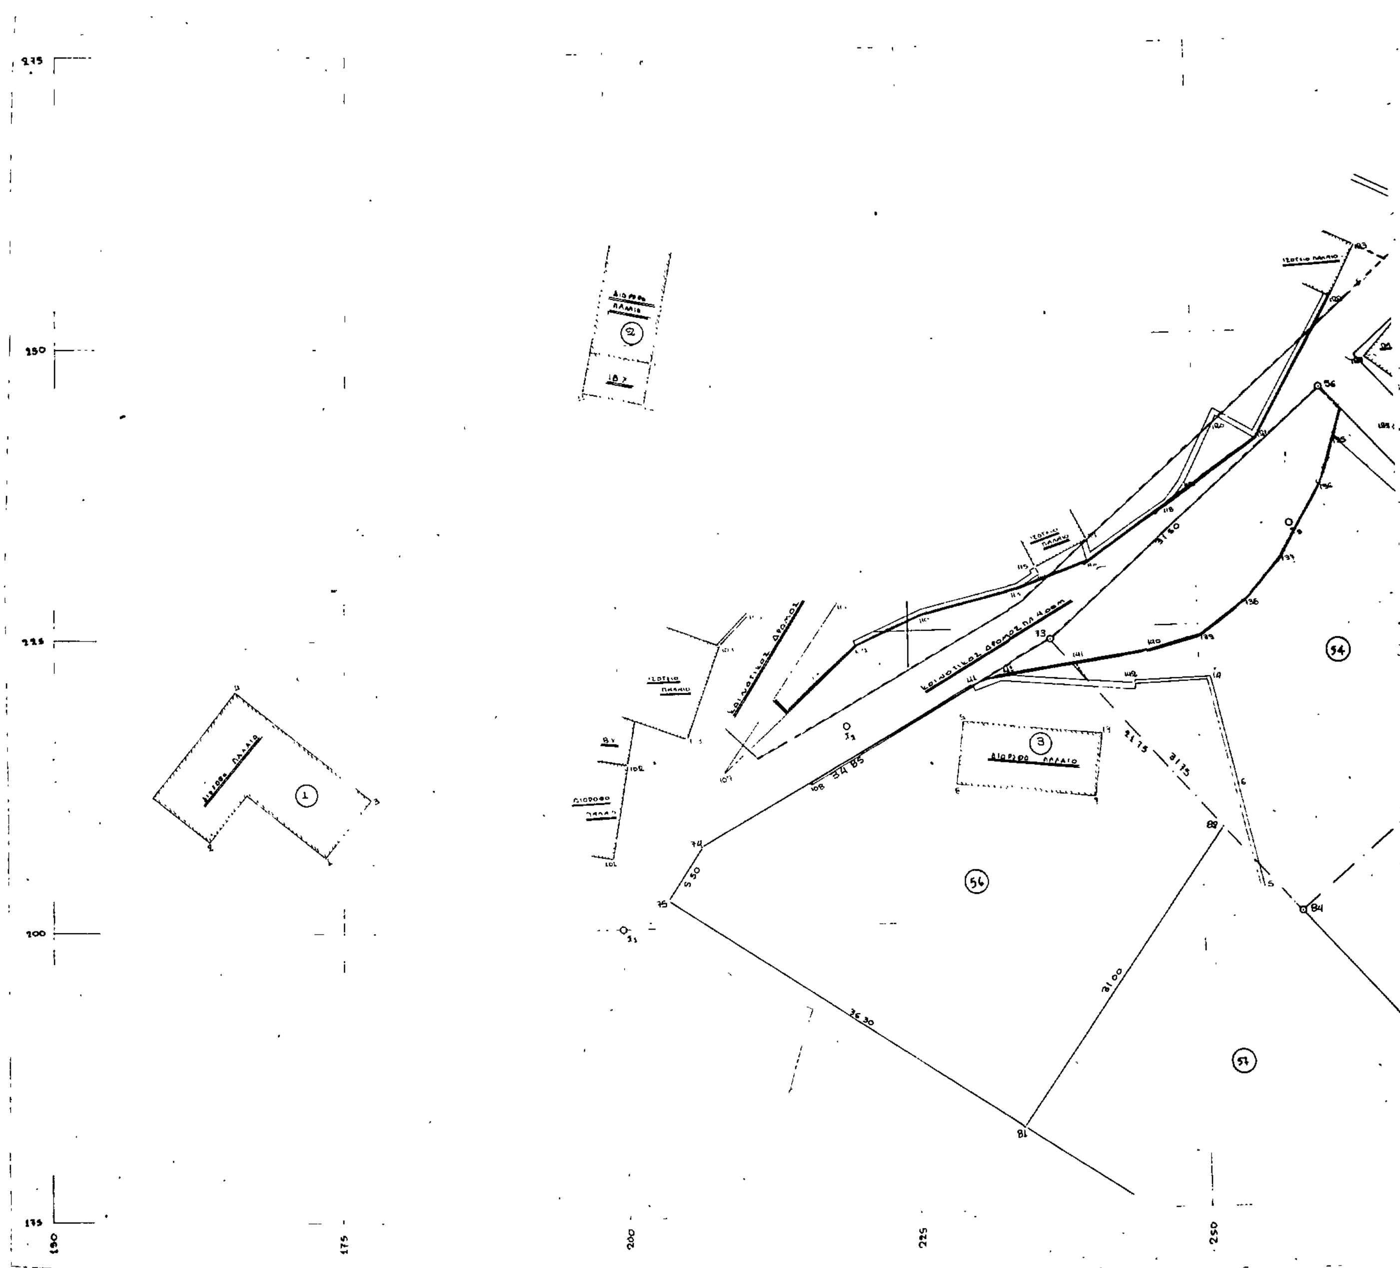

ΤΡΟΠΟΠΟΙΗΣΗ ΣΧΕΔΙΟΥ
ΟΙΚΙΣΜΟΥ ΛΙΟΠΡΑΣΟΥ Ν. ΤΡΙΚΑΛΩΝ
ΚΛΙΜΑΚΑ 1:250

——— Προτεινόμενη Ρυμοτομία
– – – Καταργούμενη Ρυμοτομία

ΒΕΒΑΙΩΣΗ

Βεβαιούται ότι η εμφαινόμενη Ρυμοτομία είναι σύμφωνος με την αρ 30/92 απόφαση του Κοινοτικού Συμβουλίου Λιοπράσου


Ο ΠΡΟΕΔΡΟΣ



Ιωάννης Χολορίκας

ΙΣΟΓΕΙΟ ΠΑΛΑΙΟ

ΚΟΙΝΟΤΙΚΟΣ ΔΡΟΜΟΣ ΠΛ. 4.00Μ

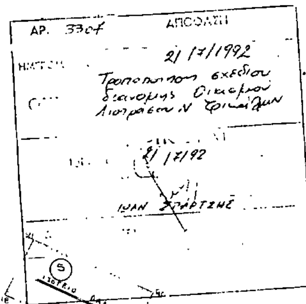

Τρίκαλα 4/5/1992
Ο Συντάξας

ΑΝΑΣΤ. ΤΑΣΙΟΥ
ΑΓΡ. ΤΟΠ. ΜΗΧΑΝΙΚΟΣ
ΜΕ Α' Β

ΘΕΩΡΗΘΗΚΕ
Τρίκαλα 4/5/1992

1) ΕΜΒΑΔΟΝ ΟΙΚΟΠΕΔΟΥ ΜΕ ΑΡΙΘΜΟΥΣ 73-56-80-84-73

Α/Α	ΑΡ. ΣΗΜΕΙΟΥ	Χ	Υ	ΜΗΚΟΣ ΠΛΕΥΡΑΣ
.	73	237.386	224 016	
.	56	260 879	245 004	31.502
	80	281.968	221 272	31 748
4	84	258.450	200 313	31 501
.	73	237 386	224 016	31 710
ΕΜΒΑΔΟΝ = 999 521 m²				

2 ΚΑΘΟΡΙΣΜΟΣ ΟΓ/ΡΓ


Για τον καθορισμό των ΟΓ/ΡΓ του οικοπέδου υπ' αρ 64 έγιναν οι εξής εργασίες: αποτυπώθηκε η υφιστάμενη κατάσταση της γύρω περιοχής, ως επίσης και τα παλαιά κτίσματα με αριθμούς 1 - 2 - 3 - 4 - 5 τα οποία απεικονίζονται στο Διάγραμμα Διανομής ΛΙΟΠΡΑΣΟΥ και βρέθηκαν στο έδαφος. Στη συνέχεια έγινε το διάγραμμα αποτυπώσεως στην κλίμακα 1:250.

Με βάση τις συντεταγμένες έγινε μεγέθυνση του διαγράμματος διανομής ΛΙΟΠΡΑΣΟΥ στην ίδια κλίμακα 1:250. Με την μέθοδο της επιθέσεως των δύο διαγραμμάτων έγινε η εφαρμογή, όπως απεικονίζεται στο παραπλεύρως διάγραμμα.

Από την εφαρμογή φαίνεται καθαρά ότι οι δύο διαμορφωμένοι δρόμοι πλάτους 4.00 μ. έχουν καταλάβει σημαντική έκταση από το οικόπεδο υπ' αρ 54.

Η αιτούμενη νέα περίφραξη του οικοπέδου είναι για την θέση που σημειώνεται με τα σημεία 141 - 140 - 139 - 138 - 137 - 136 - 135 - 80.

ΑΚΡΙΒΕΣ ΑΝΤΙΓΡΑΦΟ ΔΙΑΝΟΜΗΣ ΛΙΟΠΡΑΣΟΥ
ΚΛΙΜΑΚΑ 1:1000

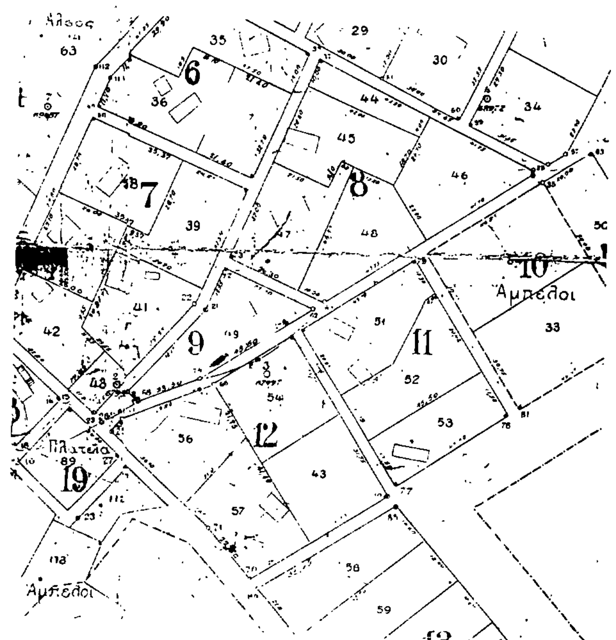

Αριθ. 1356 (5)

Αναστολή έκδοσης οικ. αδειών μέσα στα όρια του οικισμού Πολυχρόνου Ν. Χαλκιδικής.

Η ΝΟΜΑΡΧΗΣ ΧΑΛΚΙΔΙΚΗΣ

Έχοντας υπόψη:

1. Τις διατάξεις του από 17.7.1923 Ν.Δ. «περί σχεδίων πόλεων κωμών κ.λπ.» και ειδικότερα τα άρθρα 8 και 1 αυτού.

2. Τις διατάξεις του Α.Ν. 314/68 (ΦΕΚ 47Α), όπως τροποποιήθηκε και συμπληρώθηκε με το Ν.Δ. 1018/71 (ΦΕΚ 220Α).

3. Τις διατάξεις του Π.Δ. 183/1986 (ΦΕΚ 70Α).

4. Την υπ' αριθ. 57140/11.5.87 Νομ. Απόφαση «καθορισμού ορίων και όρων δόμησης οικισμού Πολυχρόνου», όπως διορθώθηκε με την 60065/4.10.88 Νομ. Απόφαση.

5. Την 1233/5.7.91 Νομ. Απόφαση «Αναστολή έκδοσης οικ. αδειών μέσα στα όρια του οικισμού Πολύχρονο - τομέας Β' για ένα χρόνο».

6. Την 70/92 απόφαση Κ.Σ. Πολυχρόνου.

7. Την γνωμοδότηση της 13ης/22.7.92 συνεδρίασης του Σ.Πε.-Χω.Δ.Ε. για παράταση της αναστολής, αποφασίζουμε:

Παρατείνεται ο χρόνος αναστολής έκδοσης οικ. αδειών που επιβλήθηκε με την 1233/91 Νομαρχιακή Απόφαση για έξι μήνες ακόμη.

Η απόφαση αυτή να δημοσιευθεί στην Εφημερίδα της Κυβερνήσεως.

Πολύγυρος, 23 Ιουλίου 1992

Η Νομάρχης
ΕΛΙΣ. ΜΠΟΥΚΑ

ΕΘΝΙΚΟ ΤΥΠΟΓΡΑΦΕΙΟ

Εκδίδει την ΕΦΗΜΕΡΙΔΑ ΤΗΣ ΚΥΒΕΡΝΗΣΕΩΣ από το 1833

Διεύθυνση : Καποδιστρίου 34
Ταχ. Κώδικας: 104 32
TELEX : 22.3211 YPET GR

Οι Υπηρεσίες του **ΕΘΝΙΚΟΥ ΤΥΠΟΓΡΑΦΕΙΟΥ** λειτουργούν καθημερινά από **8.00'** έως **13.30'**

ΧΡΗΣΙΜΕΣ ΠΛΗΡΟΦΟΡΙΕΣ

* Πώληση ΦΕΚ όλων των Τευχών Σολωμού 51 τηλ.: 52.39.762
* ΒΙΒΛΙΟΘΗΚΗ: Σολωμού 51 τηλ.: 52.48.188
* Για φωτοαντίγραφα παλαιών τευχών στην οδό Σολωμού 51 τηλ.: 52.48.141
* Τμήμα πληροφόρησης: Για τα δημοσιεύματα των ΦΕΚ Καποδιστρίου 25 τηλ.: 52.25.713 – 52.49.547

* Οδηγίες για δημοσιεύματα Ανωνύμων Εταιρειών και ΕΠΕ τηλ.: 52.48.785
Πληροφορίες για δημοσιεύματα Ανωνύμων Εταιρειών και ΕΠΕ τηλ.: 52.25.761

* Αποστολή ΦΕΚ στην επαρχία με καταβολή της αξίας του δια μέσου Δημοσίου Ταμείου Για πληροφορίες: τηλ.: 52.48.320

Τιμές κατά τεύχος της ΕΦΗΜΕΡΙΔΑΣ ΤΗΣ ΚΥΒΕΡΝΗΣΕΩΣ:

Κάθε τεύχος μέχρι 8 σελίδες δρχ. 60. Από 9 σελίδες μέχρι 16 δρχ. 100, από 17 έως 24 δρχ. 120

Από 25 σελίδες και πάνω η τιμή πώλησης κάθε φύλλου (8σέλιδου ή μέρους αυτού) αυξάνεται κατά 40 δρχ.

Μπορείτε να γίνετε συνδρομητής για όποιο τεύχος θέλετε. Θα σας αποστέλλεται με το Ταχυδρομείο.

ΕΤΗΣΙΕΣ ΣΥΝΔΡΟΜΕΣ

Κωδικός αριθ. κατάθεσης στο Δημόσιο Ταμείο 2531

Κωδικός αριθ. κατάθεσης στο Δημόσιο Ταμείο 3512

Η ετήσια συνδρομή είναι:			Ποσοστό 5% υπέρ του Ταμείου Αλληλοβοηθείας του Προσωπικού (ΤΑΠΕΤ).	
α) Για το Τεύχος Α'	Δρχ.	13.000	Δρχ.	650
β) » » » Β'	»	23.000	»	1.150
γ) » » » Γ'	»	7.000	»	350
δ) » » » Δ'	»	22.000	»	1.100
ε) » » » Αναπτυξιακών Πράξεων	»	15.000	»	750
στ) » » » Ν.Π.Δ.Δ.	»	7.000	»	350
ζ) » » » ΠΑΡΑΡΤΗΜΑ	»	4.000	»	200
η) » » » Δελτ. Εμπ.& Βιομ. Ιδ.	»	7.000	»	350
θ) » » » Αν. Ειδικού Δικαστηρίου	»	2.000	»	100
ι) » » » Α.Ε. & Ε.Π.Ε.	»	50.000	»	2.500
ια) Για όλα τα Τεύχη	»	100.000	»	5.000

Πληροφορίες: τηλ. 52.48.320